


Legende

Baugrube Planung

Elevation

- 46 - 47 mHN
- 45 - 46 mHN
- 44 - 45 mHN
- 43 - 44 mHN
- 42 - 43 mHN
- 41 - 42 mHN
- 40 - 41 mHN
- Blank_GWM

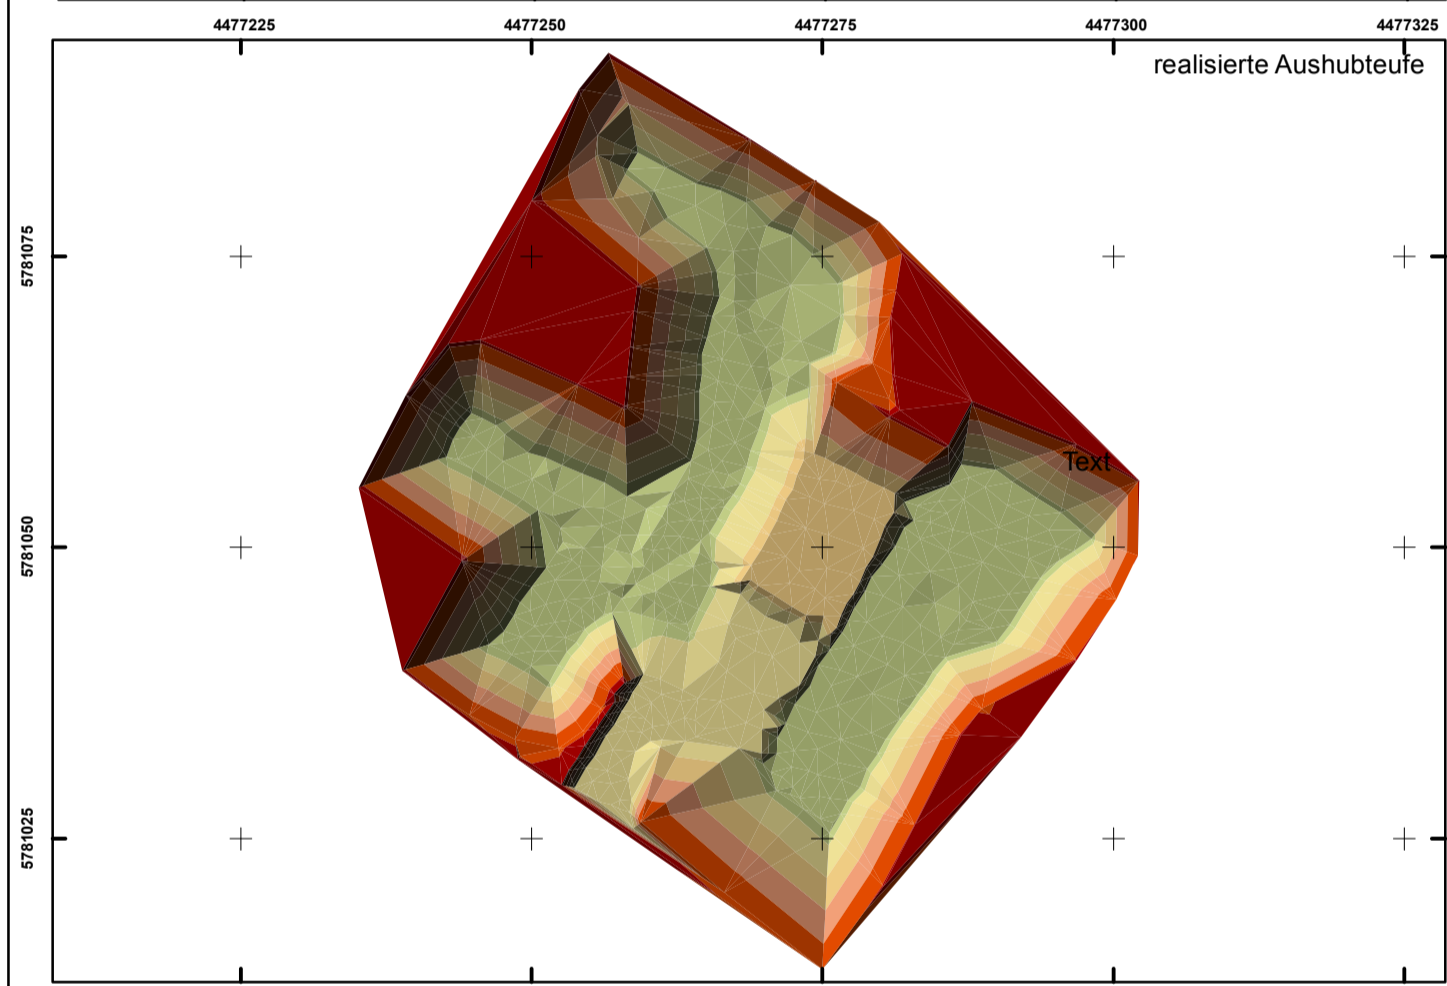


Legende

Baugrube realisiert

Elevation

- 46 - 47 mHN
- 45 - 46 mHN
- 44 - 45 mHN
- 43 - 44 mHN
- 42 - 43 mHN
- 41 - 42 mHN
- 40 - 41 mHN
- Blank_GWM

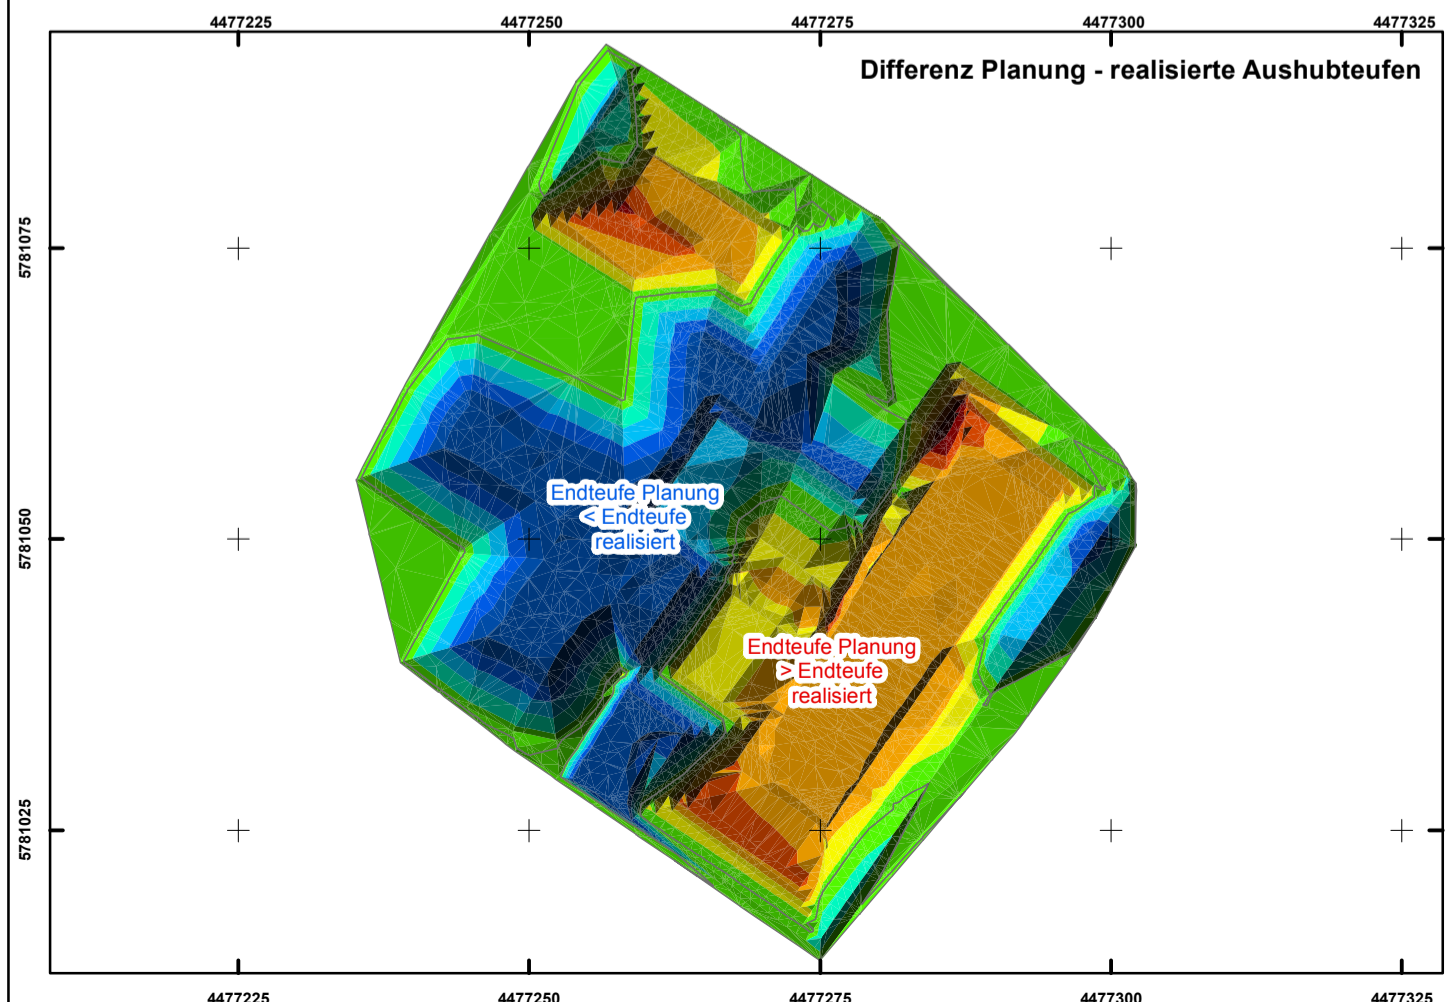

Differenzen IST - SOLL

Elevation

- < -3,5
- > -3,5 bis -2,5
- > -2,5 bis -1,5
- > -1,5 bis -0,5
- > -0,5 bis 0,5
- > 0,5 bis 1,5
- > 1,5 bis 2,5
- > 2,5 bis 3,5
- > 3,5
- Blank_GWM

Auftraggeber:

Firmenbezeichnung



Auftragnehmer:

Fugro Consult GmbH



Projekt:

Bodenaushub TF Fugro Consult GmbH

Darstellung:

Baugrube:
Planungszustand versus realisierte Aushubteufen

Bearbeiter: A. Daberkow

Maßstab: 1:650

KT: 350-14-xyz

Datum: DD.MM.YYYY

Anlage: