
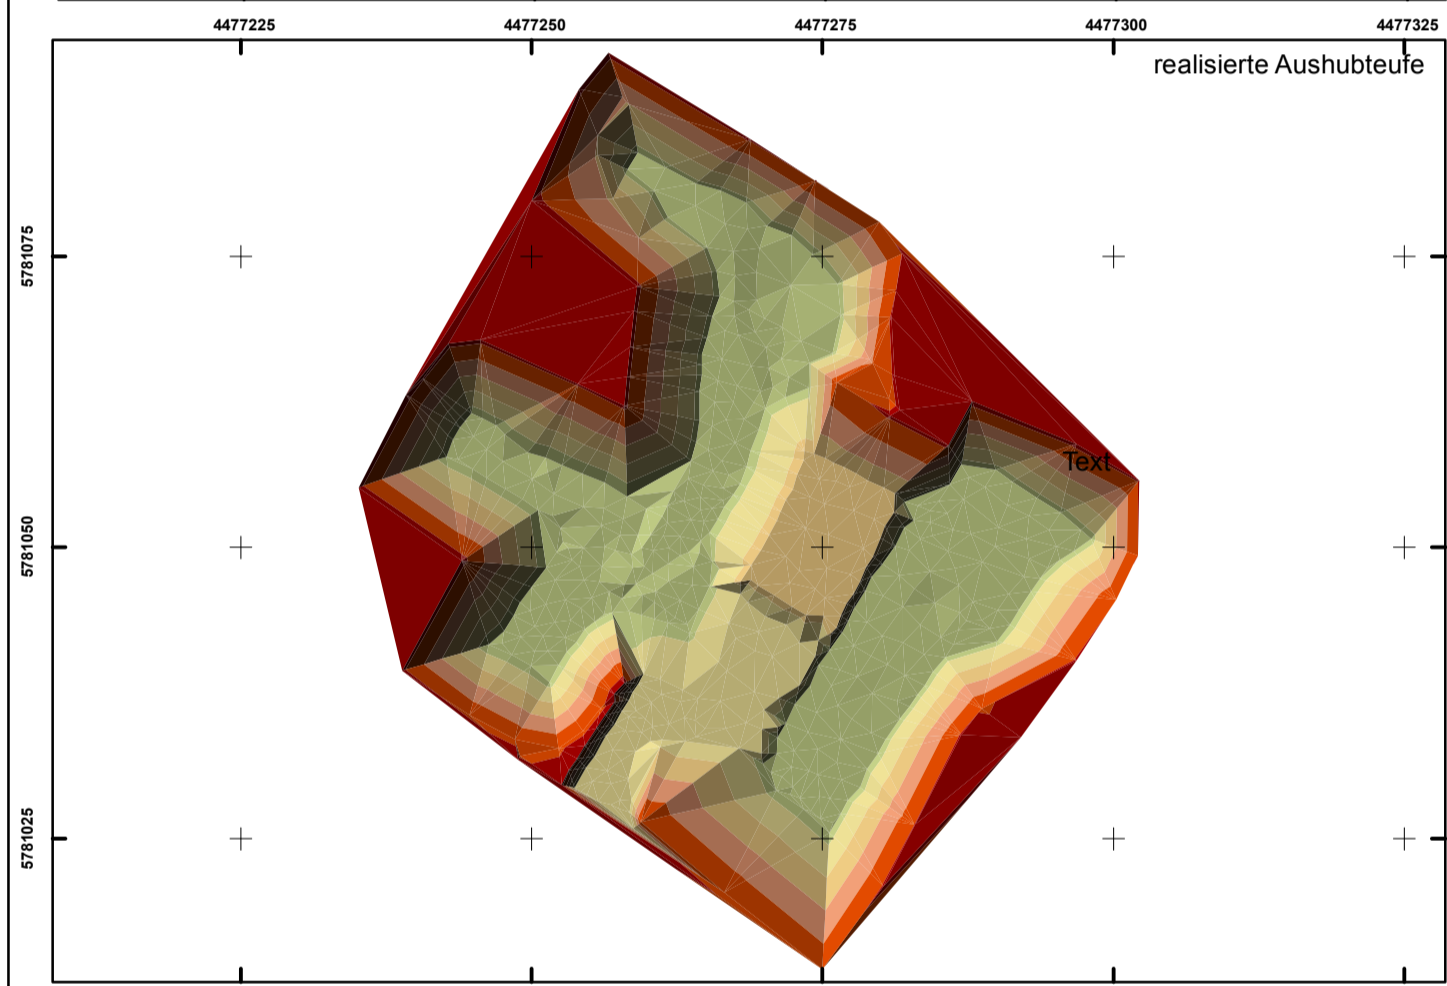


Legende

Baugrube Planung



Elevation

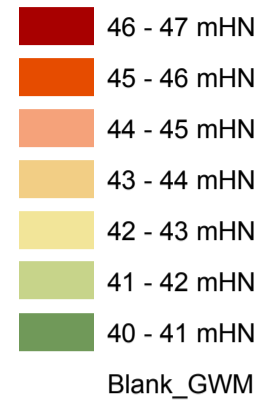

Legende


Baugrube realisiert

Elevation

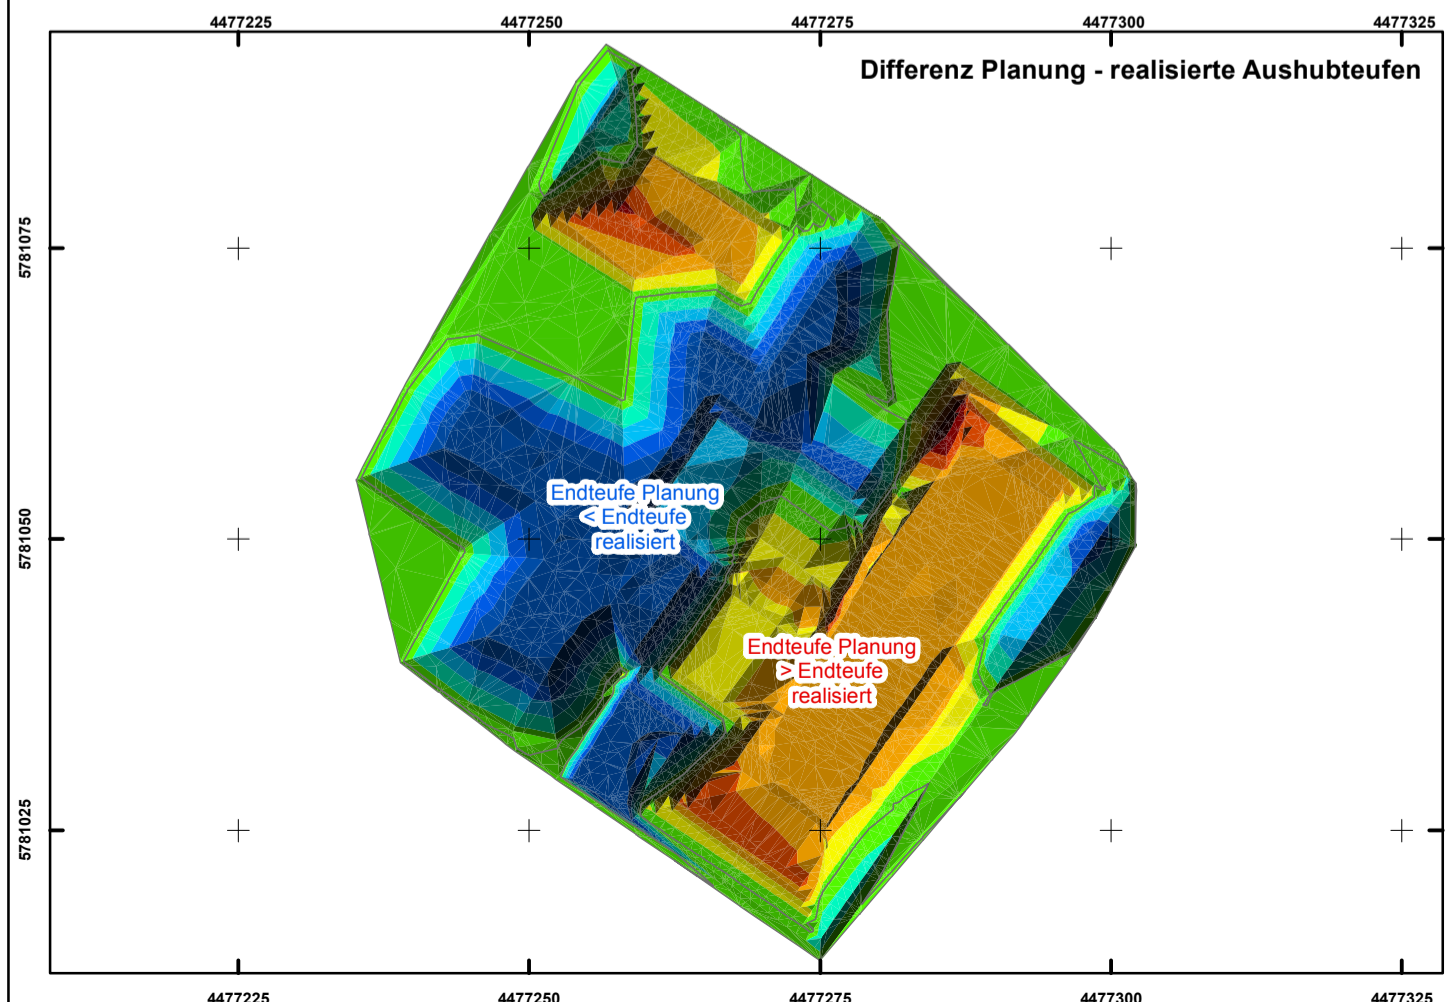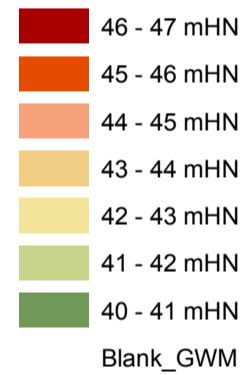

Differenzen IST - SOLL

Elevation

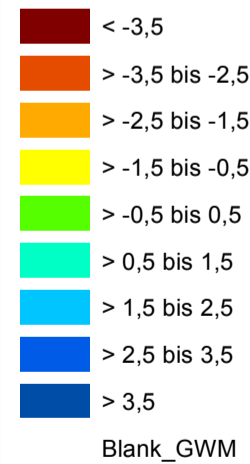

Auftraggeber:

Firmenbezeichnung



Auftragnehmer:

Fugro Consult GmbH



Projekt:

Bodenaushub TF Fugro Consult GmbH

Darstellung:

Baugrube:
Planungszustand versus realisierte Aushubteufen

Bearbeiter: A. Daberkow

Maßstab: 1:650

KT: 350-14-xyz

Datum: DD.MM.YYYY

Anlage: